



PLANTA DE SITUAÇÃO
ESCALA 1/250

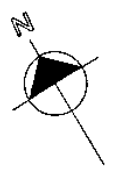

Obra		
PROPOSTA DE SUBDIVISÃO CONFORME PENHORA DOS AUTOS		
Proprietário		
COOPERATIVA HABITACIONAL VILA DO PROFESSOR (COHAVIPRO)		
Prancha:	Referências:	
01	PLANTA DE SITUAÇÃO	
Escala	Responsável Técnico	Desenho
1/250	MARCOS MONTENEGRO DE OLIVEIRA REG. CREA - CREA PE/13180	DAHEL

660
5

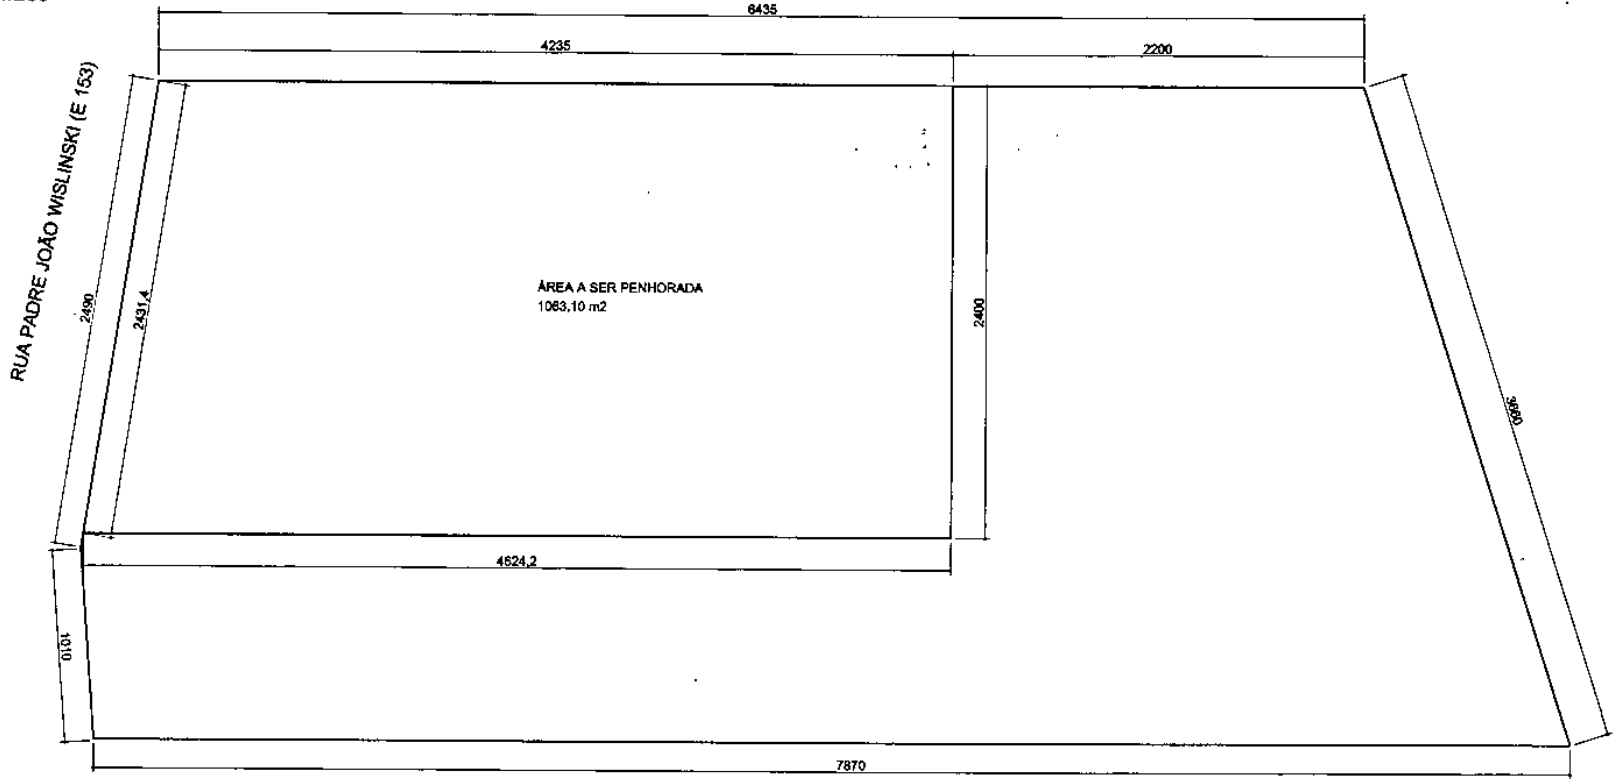